

**UCHWAŁA XCIX/474/23
RADY MIASTA ŁĘDZINY**

z dnia 23 lutego 2023 r.

**w sprawie przystąpienia do sporządzenia miejscowego planu zagospodarowania przestrzennego obszaru
położonego w rejonie ul. Zawiszy Czarnego w Łędzinach**


Na podstawie art. 18 ust. 2 pkt 15 ustawy z dnia 8 marca 1990 r. o samorządzie gminnym (Dz. U. z 2023 r., poz. 40) oraz art. 14 ust. 1 i 4 ustawy z dnia 27 marca 2003 r. o planowaniu i zagospodarowaniu przestrzennym (Dz. U. z 2022 r., poz. 503 z późn. zm.).

Rada Miasta Łędziny uchwala:


- § 1. Przystępuje się do sporządzenia miejscowego planu zagospodarowania przestrzennego obszaru położonego w rejonie ul. Zawiszy Czarnego w Łędzinach.
- § 2. Granice obszaru objętego przystąpieniem do sporządzenia miejscowego planu zagospodarowania przestrzennego przedstawiono na załączniku graficznym, stanowiącym integralną część niniejszej uchwały.
- § 3. Wykonanie uchwały powierza się Burmistrzowi Miasta Łędziny.
- § 4. Uchwała wchodzi w życie z dniem podjęcia.

Przewodnicząca Rady Miasta


Maria Głos

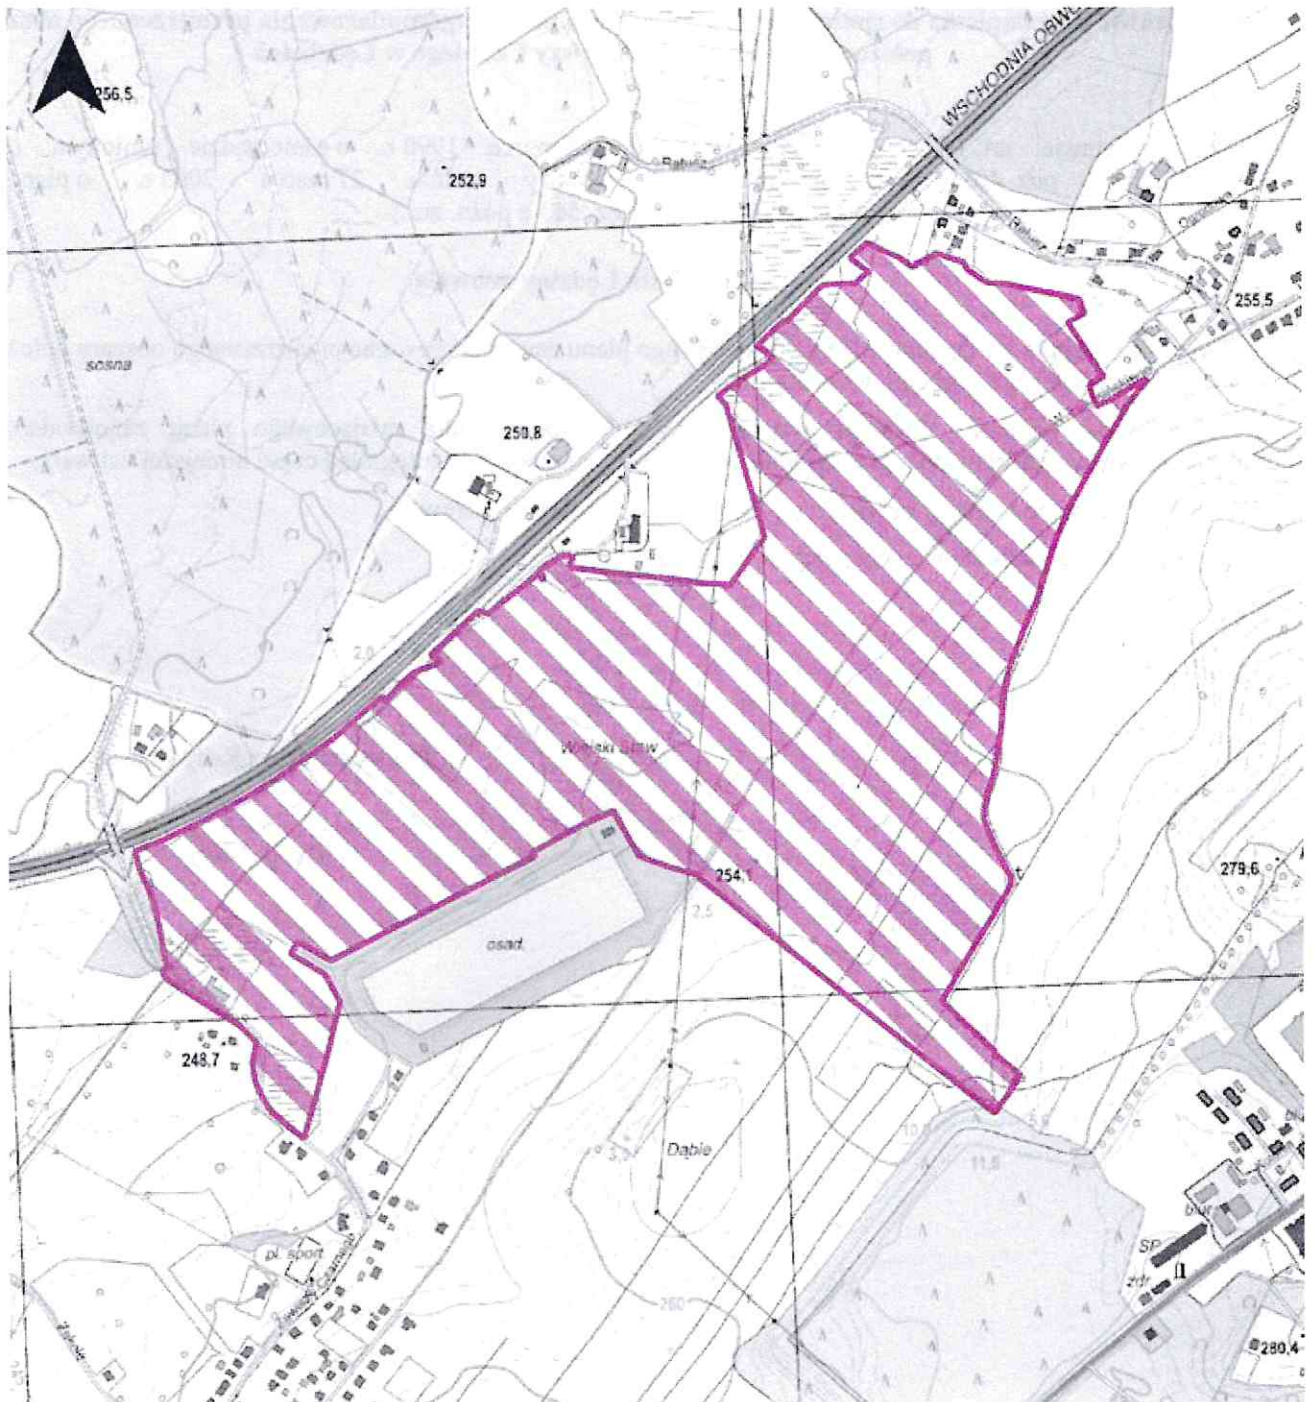

Granica obszaru objętego miejscowym planem zagospodarowania przestrzennego

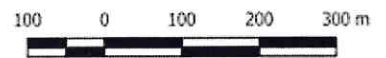

Przewodnicząca Rady
Maria Głos
Maria Głos