

Burmistrza Miasta Łędziny

z dnia 12 września 2023r.

Na podstawie art. 72 ust. 6 ustawy z dnia 3 października 2008r. o udostępnianiu informacji o środowisku i jego ochronie, udziale społeczeństwa w ochronie środowiska oraz o ocenach oddziaływania na środowisko (tj. Dz. U. z 2023r., poz. 1094 z późn. zm.) oraz art. 49 ustawy z dnia 14 czerwca 1960r. Kodeks postępowania administracyjnego (tj. Dz. U. z 2023r., poz. 775 z późn. zm.),

podaję do publicznej wiadomości

że w dniu 11.09.2023r. w wyniku wniosku **Pani Ewy Nowickiej reprezentującej PGK „Partner” sp. z o.o.** została wydana decyzja ustalająca lokalizację inwestycji celu publicznego pn.: **„Rozbudowa oczyszczalni ścieków Hołdunów w Łędzinach”**

na nieruchomości położonej w Łędzinach położonej w rejonie ul. Hołdunowskiej oznaczonej jako działka nr 1279/1 w ramach przedsięwzięcia objętego decyzją Burmistrza Miasta Łędziny o środowiskowych uwarunkowaniach z dnia 15.06.2023r. znak sprawy: BN.6220.0008.2022, BN.KW.1122.2023.

Zgodnie z art. 49 § 2 Kodeksu postępowania administracyjnego (tj. Dz. U. z 2023r., poz. 775 z późn. zm.) zawiadomienie uważa się za dokonane po upływie czternastu dni od dnia, w którym nastąpiło publiczne obwieszczenie, inne publiczne ogłoszenie lub udostępnienie pisma w Biuletynie Informacji Publicznej

Akta przedmiotowej sprawy pod sygn. BN.6733.16.2022 znajdują się w Urzędzie Miasta Łędziny do wglądu w godzinach urzędowania tut. Urzędu (pn. 7.30-17.00, wt.-czw. 7.30-15.30, pt. 7.30-14.00)



z up. Burmistrza Miasta
Zastępca Naczelnika
Wydział Gospodarki Nieruchomościami
i Ochrony Środowiska
mgr Marcjanna Mądry

Przyjęto do wywieszenia na tablicy ogłoszeń
Urzędu Miasta Łędziny na okres 14 dni
tj. od dnia 13.09.23 do 27.09.23
Łędziny, dnia 13.09.23

[Signature]

Główny Specjalista
Wydział Gospodarki Nieruchomościami
i Ochrony Środowiska
mgr Krzysztof Tokla

Łędziny, dnia 11.09.2023 r.

D e c y z j a
Burmistrza Miasta Łędziny
o ustaleniu lokalizacji inwestycji celu publicznego

Na podstawie:

art. 50 ust. 1 i art. 51 ust. 1 ustawy z dnia 27 marca 2003 r. o planowaniu i zagospodarowaniu przestrzennym (tj. Dz.U. z 2023 r., poz. 977 z późn. zm.), art. 104 ustawy z dnia 14 czerwca 1960 r. Kodeksu postępowania administracyjnego (tj. Dz.U. z 2023 r., poz. 775 z późn. zm.),

po rozpatrzeniu wniosku Pani Ewy Nowickiej - Ekokube Sp. z o.o. z siedzibą w Łodzi (90-527) ul. Wólczańska 128/134 – pełnomocnika Przedsiębiorstwa Gospodarki Komunalnej „Partner” sp. z o.o. z siedzibą w Łędzinach (43-143) przy ul. Łędzińskiej 47, na podstawie udzielonego pełnomocnictwa nr L.Dz.893/2022 z dnia 12.07.2022 r.

u s t a l a m:

lokalizację inwestycji celu publicznego dla **Przedsiębiorstwa Gospodarki Komunalnej „Partner” sp. z o.o. z siedzibą w Łędzinach (43-143) przy ul. Łędzińska 47**, dla inwestycji pod nazwą: **Rozbudowa oczyszczalni ścieków Hołdunów w Łędzinach**, na działce nr **1279/1**, obręb Hołdunów, położonej w pobliżu ul. Hołdunowskiej, użytek gruntowy: Ba;

linie rozgraniczające teren planowanej inwestycji oznaczono na kopii mapy zasadniczej;

parametry techniczne planowanej inwestycji:

Ustalenia dotyczące rodzaju i zakresu prac:

- 1) Obiekty projektowane:
 - Automatyczna stacja poboru prób;
 - Sitopiaskownik;
 - Komora rozdziału;
 - Bioreaktor 2 ciągi;
 - Osadniki wtórne;
 - Pompownia osadów;
 - Komora tlenowej stabilizacji;
 - Kontenerowa stacja dmuchaw;
 - Stacja koagulantu;
 - Studnia pomiarowa;
 - Wiata;
 - Garaż – 2 szt.
 - Obiekty, rurociągi międzyobiektywne technologiczne: wody, ścieków, osadów, powietrza, kable zasilające i sterownicze;
 - Utwardzenie terenu.
- 2) Obiekty przebudowywane, remontowane:
 - Pompownia lokalna;
 - Budynek techniczny;
 - Komora ścieków oczyszczonych.
- 3) Obiekty podlegające rozbiórce:
 - zbiorniki bioreaktorów, osadniki, komora osadów;
 - wiata sito piaskownik
 - Garaże.

1. Warunki i zasady zagospodarowania terenu oraz jego zabudowy w zakresie ochrony środowiska, zdrowia ludzi, przyrody i krajobrazu:

Planowana inwestycja musi spełniać warunki wynikające z:

- ustawy z dnia 27 kwietnia 2001 r. Prawo ochrony środowiska (tj. Dz. U. z 2022 r., poz. 2556 z późn. zm.).

- ustawy z dnia 16 kwietnia 2004 r. o ochronie przyrody (tj. Dz. U. z 2023 r., poz. 1336)
Na ewentualną wycinkę drzew należy uzyskać zgodę w trybie przepisów ustawy.

Dla przedmiotowej inwestycji wydana została Decyzja nr BN.6220.0008.2022 z dnia 16.06.2023 r. o środowiskowych uwarunkowaniach na realizację przedsięwzięcia, w której odstąpiono od obowiązku przeprowadzenia oceny oddziaływania na środowisko dla przedsięwzięcia i ustalono warunki jego realizacji.

- ustawy z dnia 20 lipca 2017 r. Prawo wodne (tj. Dz. U. z 2023 r., poz. 1478)

Właściciel gruntu nie może zmienić stanu wody na gruncie, a zwłaszcza kierunku odpływu wody opadowej, ani w kierunku odpływu ze źródeł ze szkodą dla gruntów sąsiednich oraz odprowadzać wód i ścieków na grunty sąsiednie.

Na właścicielu gruntu ciąży obowiązek usunięcia przeszkód oraz zmian w odpływie wody, powstałych na jego gruncie wskutek przypadku lub działania osób trzecich, ze szkodą dla gruntów sąsiednich.

Przyjąć rozwiązania projektowe dla realizowanej inwestycji przecinek zapewniające prawidłowe funkcjonowanie istniejących urządzeń melioracji wodnych po uzgodnieniu z ich administratorem.

W przypadku uszkodzenia istniejących urządzeń melioracji wodnych inwestor zobowiązany jest do usunięcia szkód na własny koszt oraz powiadomić właściciela melioracji wodnych o terminie rozpoczęcia i zakończenia robót.

Masy ziemne przemieszczane w związku z realizacją inwestycji należy wykorzystać do ukształtowania zagospodarowania na terenie realizowanej inwestycji.

- ustawa z dnia 13 września 1996 r. o utrzymaniu czystości i porządku w gminach (tj. Dz.U. z 2023 r., poz. 1469) właściciele nieruchomości zapewniają utrzymanie czystości i porządku przez:

- wyposażenie nieruchomości w urządzenia służące do zbierania odpadów komunalnych,

- zbieranie powstałych na terenie nieruchomości odpadów komunalnych zgodnie z wymaganiami określonymi w uchwale rady gminy ustalającej szczegółowe zasady utrzymania czystości i porządku na terenie gminy.

2. Warunki lokalizacji inwestycji wynikające z przepisów odrębnych:

Planowana inwestycja musi spełniać warunki wynikające z:

- ustawy z dnia 17 maja 1989 r. Prawo geodezyjne i kartograficzne (tj. Dz.U. z 2021 r., poz. 1990 z późn. zm.);

Inwestor zobowiązany jest do uzgadniania usytuowania projektowanych sieci uzbrojenia terenu oraz wyznaczenia przez jednostki uprawnione usytuowania obiektów budowlanych wymagających pozwolenia na budowę;

3. Warunki obsługi w zakresie infrastruktury technicznej i komunikacji:

Obsługa komunikacyjna – od ul. Hołdunowskiej.

Przy projektowaniu i budowie planowanej inwestycji należy spełnić warunki wynikające z ustawy z dnia 21 marca 1985 r. o drogach publicznych (tj. Dz.U. z 2023 r. poz. 645 z późn. zm.) biorąc pod uwagę przepisy dotyczące prac prowadzonych w pasie drogowym, a w szczególności:

- przebudowa lub remont obiektów budowlanych lub urządzeń niezwiązanych z gospodarką drogową lub obsługą ruchu wymaga zgody zarządcy drogi, a w przypadku gdy planowane roboty są objęte obowiązkiem uzyskania pozwolenia na budowę, również uzgodnienia projektu budowlanego,

- zabrania się dokonywania w pasie drogowym czynności, które mogłyby powodować niszczenie lub uszkodzenie drogi i jej urządzeń albo zmniejszenie jej trwałości oraz zagrażać bezpieczeństwu ruchu drogowego, w szczególności zabrania się: niszczenia rowów, skarp,

nasypów i wykopów oraz samowolnego rozkopywania drogi, zaorywania lub zwięzania w inny sposób pasa drogowego, odprowadzania ścieków z urządzeń melioracyjnych do rowów przydrożnych lub na jezdnię drogi, usuwania, niszczenia i uszkodzenia zadrzewień przydrożnych,

- zajęcie pasa drogowego na cele niezwiązane z budową, przebudową, remontem, utrzymaniem i ochroną dróg wymaga zezwolenia zarządcy drogi, w drodze decyzji administracyjnej - zezwolenie to dotyczy: min. prowadzenia robót w pasie drogowym, umieszczania w pasie drogowym urządzeń infrastruktury technicznej nie związanych z potrzebami zarządzania drogami lub potrzebami ruchu drogowego.

Zapewnienie zasilania w energię elektryczną zgodnie z umową nr 14/11/2021 z dnia 22.11.2021 r., TAURON Sprzedaż GZE Sp. z o.o.

Zapewnieni dostawy wody zgodnie z umową nr 88/53/P/2012 z dnia 27.06.2012 r., Rejonowe Przedsiębiorstwo Wodociągów i Kanalizacji w Tychach S.A.

4. Wymagania w zakresie ochrony obiektów budowlanych na terenach górniczych:

Możliwość wystąpienia warunków geologiczno-górnictwa mających wpływ na przedmiotowe zamierzenie inwestycyjne została określona w Postanowieniu z dnia 30.08.2023r. r. Dyrektora Okręgowego Urzędu Górniczego w Katowicach – znak pisma: KAT.5120.171.2023, l.dz. 24662/08/2023/Pł.

5. Warunki wynikające z ochrony interesów osób trzecich:

W ramach projektu budowlanego należy stosować rozwiązania chroniące interesy osób trzecich przed:

- pozbawieniem dostępu do drogi publicznej,
- pozbawieniem możliwości korzystania z wody, kanalizacji, energii elektrycznej i ciepłej oraz ze środków łączności,
- pozbawieniem dostępu światła dziennego do pomieszczeń przeznaczonych na pobyt ludzi,
- uciążliwościami powodowanymi przez hałas, wibracje, zakłócenia elektryczne, promieniowanie,
- zanieczyszczeniami powietrza, wody i gleby.

Sposób prowadzenia robót budowlanych musi zapewnić:

- ochronę systemów korzeniowych drzew i krzewów oraz istniejących ogrodzeń,
- przywrócenie do stanu pierwotnego terenów przekształconych w wyniku robót ziemnych.

Uzasadnienie:

Wniosek złożony został 31 sierpnia 2022 r., a ostatecznie uzupełniony 25.07.2023 r. przez Panią Ewę Nowicką, ECOKUBE Sp. z o. o. z siedzibą w Łodzi przy ul. Wólczańska 128/134, pełnomocnika Przedsiębiorstwa Gospodarki Komunalnej „Partner” sp. z o.o. z siedzibą w Łędzinach przy ul. Łędzińskiej 47, o wydanie decyzji o ustaleniu lokalizacji inwestycji celu publicznego dla inwestycji pod nazwą: **Rozbudowa oczyszczalni ścieków Hołdunów w Łędzinach** na działce nr **1279/1**, obręb Hołdunów na terenie stanowiącym własność według wypisu z rejestru gruntów (użytek gruntowy: Ba).

Inwestycja pn.: Rozbudowa oczyszczalni ścieków Hołdunów w Łędzinach w rozumieniu art. 2 pkt. 5 ustawy z dnia 27 marca 2003 r. o planowaniu i zagospodarowaniu przestrzennym oraz art. 6 ustawy z dnia 21 sierpnia 1997 r. o gospodarce nieruchomościami zalicza się do inwestycji celu publicznego.

Zgodnie z art. 61 §4 Kpa dla przedmiotowej inwestycji wszczęto postępowanie oraz zawiadomiono wszystkie strony w sprawie poprzez:

- obwieszczenie zamieszczone w BIP oraz na tablicy ogłoszeń Urzędu Miasta Łędziny w dniach od 28.07.2023 r. do 14.08.2023 r.,
- pismem z dnia 27 lipca 2023 r. – BN.6733.16.2022 – w wyznaczonym terminie 14 dni od dnia otrzymania zawiadomienia strony nie wniosły uwag.

Dokonano analizy warunków i zasad zagospodarowania terenu wynikających z przepisów odrębnych, a także ze stanu faktycznego i prawnego terenu, na którym przewiduje się realizację inwestycji stwierdzając, co następuje:

- na etapie budowy występują czasowe, lokalne i odwracalne zmiany w ukształtowaniu terenu w postaci wykopów i czasowe zwałowiska gruntu z wykopów, które ulegają likwidacji, a trwałe przekształcenia terenu, istotne z punktu widzenia zajętej powierzchni nie występują,
- teren planowanej inwestycji nie jest położony na obszarach, o których mowa w art. 73 ustawy z dnia 27 kwietnia 2001 r. Prawo ochrony środowiska: oddziaływanie planowanej inwestycji na środowisko, zarówno w fazie budowy, jak i eksploatacji, nie będzie negatywnie wpływać na obszary NATURA 2000,
- teren planowanej inwestycji nie jest położony na obszarach objętych formami ochrony zabytków oraz obszarach ujętych w gminnej ewidencji zabytków,
- teren planowanej inwestycji nie jest położony na obszarach, dla których istnieje obowiązek sporządzania miejscowego planu zagospodarowania przestrzennego na podstawie przepisów odrębnych,
- teren wnioskowanej inwestycji nie wymaga zgody na zmianę przeznaczenia gruntów rolnych i leśnych na cele niewolne i nieleśne.

Analiza została przeprowadzona w oparciu o art. 53 ust. 3 pkt. 1 i 2 wspomnianej ustawy. Sprawdzone zostały wszystkie uwarunkowania dotyczące terenu objętego planowaną inwestycją. Ustalono, że teren, na którym planowane jest wnioskowane zamierzenie inwestycyjne nie leży na terenach przeznaczonych w planie dla realizacji inwestycji celu publicznego, o którym mowa w art. 39 ust. 3 pkt. 3 i art. 48 ustawy o planowaniu i zagospodarowaniu przestrzennym.

Zgodnie z ustawą o planowaniu i zagospodarowaniu przestrzennym decyzję wydaje się po uzgodnieniu z:

1. Dyrektorem Okręgowego Urzędu Górniczego w Katowicach – Postanowienie z dnia 30.08.2023r. Dyrektora Okręgowego Urzędu Górniczego w Katowicach – znak pisma: KAT.5120.171.2023, l.dz. 24662/08/2023.Pł.
w odniesieniu do inwestycji realizowanych w granicach terenu górniczego – na podstawie art. 53 ust. 4 pkt 4 cyt. ustawy,
2. Starostą Bieruńsko-Lędzińskim – Postanowienie z dnia 8.08.2023r. - znak pisma: G-GO.6123.128.2023
w sprawach gruntów rolnych w odniesieniu do gruntów wykorzystywanych na cele rolne w rozumieniu przepisów o gospodarce nieruchomościami – na podstawie art. 53 ust. 4 pkt 6 cyt. ustawy. Zgodnie z przedmiotowym postanowieniem, Starosta Bieruńsko – Lędziński odmówił uzgodnienia w zakresie ochrony gruntów rolnych projektu decyzji ustalającej lokalizację inwestycji celu publicznego, wskazując iż inwestycja zostanie zlokalizowana na działce ewidencyjnej nr 1279/1 położonej w Lędzinach (obręb Hołdunów), na której zgodnie z ewidencją gruntów wykazane są grunty zabudowane i zurbanizowane – tereny przemysłowe (Ba). Przedmiotowe grunty nie są gruntem rolnym w rozumieniu przepisów o gospodarce nieruchomościami, w związku z tym nie podlegają ochronie określonej przepisami ustawy o ochronie gruntów rolnych i leśnych.

- po uzyskaniu opinii z:

1. Polskie Sieci Elektroenergetyczne S.A. – znak pisma: 1948-DE-DSK-DUK-WEK.7070.2.2022.1608 z dnia 8.11.2022r.

w zakresie sposobu zagospodarowania gruntów leżących w odległości nie większej niż:

- a) 40 metrów od osi istniejącej linii elektroenergetycznej najwyższych napięć, w przypadku gdy górne napięcie tej linii elektroenergetycznej jest równe 220 kV lub większe niż 220 kV,
- b) 70 metrów od osi istniejącej linii elektroenergetycznej najwyższych napięć, w przypadku gdy górne napięcie tej linii elektroenergetycznej jest równe 750 kV lub większe niż 750 kV;

Zgodnie z w/w pismem na terenie Miasta Lędziny nie ma obiektów elektroenergetycznych będących własnością Polskich Sieci Elektroenergetycznych S.A. Ponadto PSE S.A. poinformowała, iż w planach rozwojowych Polskich Sieci Elektroenergetycznych S.A. do roku 2030 nie planuje się nowych inwestycji na obszarze Miasta Lędziny.

2. Gaz-System S.A. – znak pisma: OS.DL.404.1314.2021.6JS z dnia 2.12.2021r.

w zakresie sposobu zagospodarowania gruntów leżących w odległości nie większej niż:
a) 65 metrów od osi gazociągu wysokiego ciśnienia o średnicy mniejszej niż 500 mm lub równej 500 mm,

b) 100 metrów od osi gazociągu wysokiego ciśnienia o średnicy większej niż 500 mm.

Zgodnie z w/w pismem, Gaz – System S.A. nie posiada infrastruktury gazowniczej w granicach administracyjnych gminy Łędziny, a do roku 2023 nie planuje się realizacji żadnych zamierzeń inwestycyjnych na w/w obszarze.

Zgodnie z:

- art. 53 ust. 4 pkt. 5 ustawy o planowaniu i zagospodarowaniu przestrzennym Burmistrz Miasta Łędziny pismem z dnia 4 sierpnia 2023 r. – znak pisma: BN.6733.16.2022 wystąpił o uzgodnienie planowanego zamierzenia inwestycyjnego do Marszałka Województwa Śląskiego – Geologa Wojewódzkiego jako organu administracji geologicznej w odniesieniu do udokumentowanych złóż kopalin i wód podziemnych.

- art. 53 ust. 4 pkt. 5 ustawy o planowaniu i zagospodarowaniu przestrzennym Burmistrz Miasta Łędziny pismem z dnia 4 sierpnia 2023 r. – znak pisma: BN.6733.16.2022 wystąpił o uzgodnienie planowanego zamierzenia inwestycyjnego do Starosty Bieruńsko – Łędzińskiego jako organu administracji geologicznej w odniesieniu do udokumentowanych złóż kopalin i wód podziemnych.

- art. 53 ust. 4 pkt. 5a ustawy o planowaniu i zagospodarowaniu przestrzennym Burmistrz Miasta Łędziny pismem z dnia 4 sierpnia 2023 r. – znak pisma: BN.6733.16.2022 wystąpił o uzgodnienie planowanego zamierzenia inwestycyjnego do Starosty Bieruńsko – Łędzińskiego jako organu ochrony środowiska w odniesieniu do terenów zagrożonych osuwaniem się mas ziemnych.

- art. 53 ust. 4 pkt. 6 ustawy o planowaniu i zagospodarowaniu przestrzennym Burmistrz Miasta Łędziny pismem z dnia 4 sierpnia 2023 r. – znak pisma: BN.6733.16.2022 wystąpił o uzgodnienie planowanego zamierzenia inwestycyjnego do Państwowego Gospodarstwa Wodnego "Wody Polskie" Zarządu Zlewni w Katowicach jako organu właściwego w sprawach melioracji wodnych.

Wyżej wymienione organy uzgadniające w terminie 2 tygodni od dnia doręczenia wystąpienia o uzgodnienie nie zajęły stanowiska.

Zgodnie z art. 53 ust. 5 ustawy uzgodnienia uważa się za dokonane w trybie milczącej zgody.

Organ ustalił, że nie zachodzi potrzeba uzgodnienia z:

1. Wojewodą, marszałkiem województwa oraz starostą w zakresie zadań rządowych albo samorządowych służących realizacji inwestycji celu publicznego, o których mowa w art. 48.
2. Wojewodą, marszałkiem województwa oraz starostą w zakresie zadań rządowych albo samorządowych służących realizacji inwestycji celu publicznego, o których mowa w art. 39 ust. 3 pkt. 3.

Zgodnie z art. 10 §1 Kpa strony postępowania zostały powiadomione pismem z dnia 22.08.2023r. o zebraniu dowodów w sprawie – znak pisma: BN.6733.16.2022, BN.KW.2005.2023.

W terminie wskazanym w zawiadomieniu, nie wpłynęły żadne uwagi oraz wnioski.

Zgodnie z art. 55 decyzja o ustaleniu lokalizacji inwestycji celu publicznego wiąże organ wydający decyzję o pozwoleniu na budowę.

Decyzja zachowuje ważność bezterminowo, chyba, że zostanie uchwalony plan miejscowy, którego ustalenia będą inne niż w przedmiotowej decyzji (art. 65 ust. 1 pkt. 2 ustawy jw.).

Przepisu tego nie stosuje się, jeżeli zostanie wydana ostateczna decyzja o pozwoleniu na budowę.

W świetle powyższego, należało orzec jak wyżej.

Zgodnie z art. 50 pkt 4 ustawy o planowaniu i zagospodarowaniu przestrzennym (tj. Dz. U. z 2023r. poz. 977) projekt decyzji został sporządzony przez mgr inż. Agnieszkę Jałowiecką.

Pouczenie:

Od niniejszej decyzji służy stronom prawo wniesienia odwołania za pośrednictwem Burmistrza Miasta Łęczyny do Samorządowego Kolegium Odwoławczego w Katowicach w terminie 14 dni od daty otrzymania niniejszej decyzji.

Zgodnie z art. 53 ust. 6 ustawy o planowaniu i zagospodarowaniu przestrzennym odwołanie od decyzji o ustaleniu lokalizacji inwestycji powinno zawierać zarzuty odnoszące się do decyzji, określać istotę i zakres żądania będącego przedmiotem odwołania oraz wskazywać dowody uzasadniające to żądanie.

W trakcie biegu terminu do wniesienia odwołania strona może zrzec się prawa do wniesienia odwołania wobec organu administracji publicznej, który wydał decyzję. Z dniem doręczenia organowi administracji publicznej oświadczenia o zrzeczeniu się prawa do wniesienia odwołania przez ostatnią ze stron postępowania, decyzja staje się ostateczna i prawomocna, co oznacza, iż brak jest możliwości zaskarżenia decyzji do Wojewódzkiego Sądu Administracyjnego.



z up. Burmistrza Miasta
Zastępca Naczelnika
Wydział Gospodarki Nieruchomościami
i Ochrony Środowiska
mgr Marcjanna Mądry

Załączniki:

- mapa zasadnicza w skali 1:500

Otrzymują:

1. Pani Ewa Nowicka, ECOKUBE Sp. z o.o.,
2. Przedsiębiorstwo Gospodarki Komunalnej „Partner” Sp. z o.o.
3. a/a


Główny Specjalista
Wydział Gospodarki Nieruchomościami
i Ochrony Środowiska
mgr Krzysztof Tekla

Sprawdzono poprawność
formalną
Wojewódzki Sąd
Administracyjny

Arkusz nr 6

Ls
153/1

0005

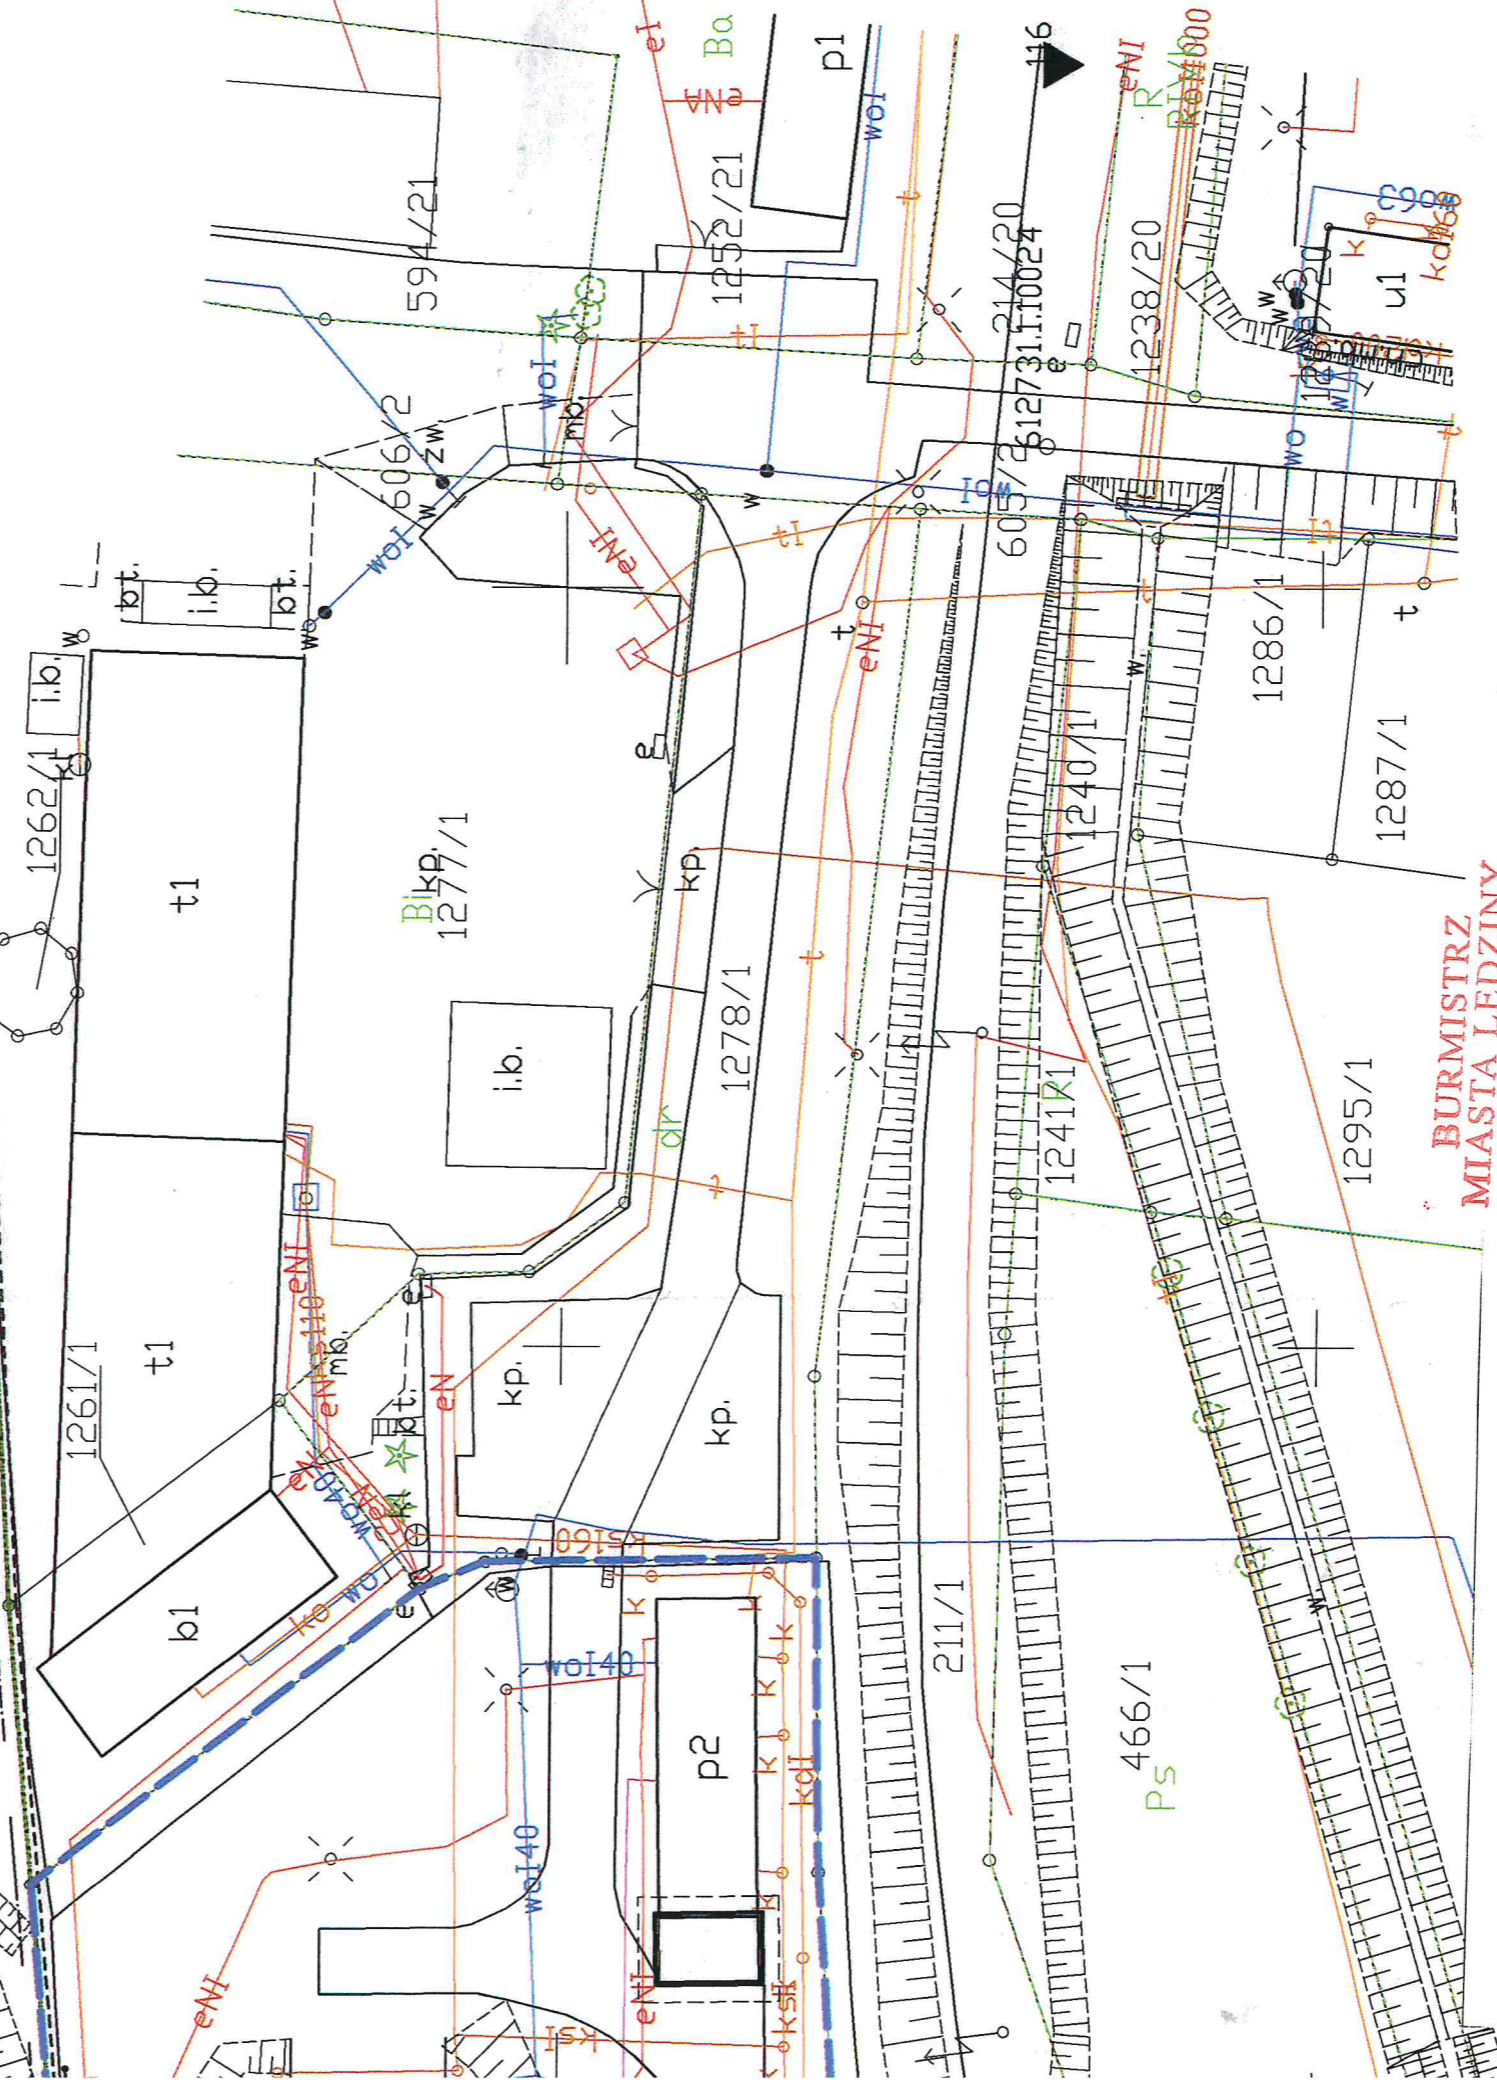

**BURMISTRZ
MIASTA LĘDZINY**
43-143 LĘDZINY, ul. Lędzińska 55
pow. biernińsko-łędziński woj. łódzkie

Załącznik do decyzji Burmistrza Miasta Łędziny z dnia 11.09.2023r. sygn. BN.6733.16.2022 ustalającej lokalizację inwestycji celu publicznego pn. „Rozbudowa oczyszczalni ścieków Holdunów w Łędzinach”

--- TEREN OBJĘTY WNIOSEM

z up. Burmistrza Miasta
Zastępca Naczelnika
Wydział Gospodarki Nieruchomościami
i Ochrony Środowiska

mgr Marcjanna Mądry

ZALĄCZNIK DO WNIOSKU Z DNIA 31.08.2022

MAPA ZASADNICZA Skala: 1:500

Licencja nr GE.6642.3.32.2022_2470_CL2

Licencja nr G-GO.6642.632.2022_2412_CL2

1285/1

PsIV

